澁田　様邸／建築工房わかば　様
CENTRO　ご提案書

間口/奥行き/高さ	お問い合わせ番号	図面番号
201cm/98cm/90cm	504443884	513858131

CENTRO







とってもクリンフード
90cm/ステンレス
ZRS90ACH22FUZ



ハイブリッドコンロ　デュアルシェフ
グリルレスコンロ
ZHAR(L/R)7R17AGK-K



タッチレス水栓
ZZSFNAA451SY(N)



食器洗い乾燥機
ディープ型　省エネナビ付　ストリーム除菌タイプ
ZWPE45M21JDU



ｾﾗﾐｯｸﾜｰｸﾄｯﾌﾟ（ｱﾙﾊﾞﾘｳﾑ）
陶器のような味わい深さを持ったセラミック。



フォルテックスシンク(ホワイト)
アクリストンシンクより硬度を上げ丈夫さを増したシンク。
W78×D55×H18.5㎝(AK)



コンロキャビネット
グリルレスコンロ用ツールコンテナ付きタイプ



ベースキャビネット
2段引出しタイプ



ホルムアルデヒドの取り組みについて
ホルムアルデヒドの放散量が最も少ない原材料を使用しています。

※画像はイメージです。印刷の都合上、製品の色彩などが実際とは多少異なる場合があります。
※同色の扉であってもキッチンセット全体の中で木目や色が揃わない場合があります。

プラン作成日	担当事業所名	担当者名
2026/04/08	富士営業所	武藤　昌行

Cleanup

澁田　様邸／建築工房わかば　様
CENTRO　ご提案書

間口/奥行き/高さ	お問い合わせ番号	図面番号
201cm/98cm/90cm	504443884	513858131

CENTRO





Door　–扉–　06クラス

ホワイト
(CAT)

チャコール
(CAZ)

シルバー
(C5G)

ミッドナイトグレー
(CAV)

ロカグレージュ
(E5K)

ロカチャコール
(E5H)

アッシュ
(E3M)

オーク
(C3A)

チェリー
(C3B)

ウォールナット
(C3L)

Handle　–取手–

※扉によってお選びいただける取手が異なります。


ﾛﾝｸﾞﾊﾞｰ取手(ｼｬﾝﾊﾟﾝｼﾙﾊﾞｰ)


ﾛﾝｸﾞﾊﾞｰ取手(ﾌﾞﾗｯｸ)


ﾗｲﾝ取手(ｼﾙﾊﾞｰ)


ﾗｲﾝ取手(ﾌﾞﾗｯｸ)


ﾊﾞｰ取手(ｵｸﾄｺﾞｰﾙﾄﾞ)


ﾊﾞｰ取手(ｺｯﾋﾟﾝｸﾞﾌﾞﾛﾝｽﾞ)


取手ﾚｽ(ｻｰﾎﾞﾄﾞﾗｲﾌﾞ選択時のみ)


WEBカタログで詳細を確認いただけます。

カラーコーディネートを簡単にお試しできます。

※画像はイメージです。印刷の都合上、製品の色彩などが実際とは多少異なる場合があります。
※同色の扉であってもキッチンセット全体の中で木目や色が揃わない場合があります。

プラン作成日	担当事業所名	担当者名
2026/04/08	富士営業所	武藤　昌行

Cleanup

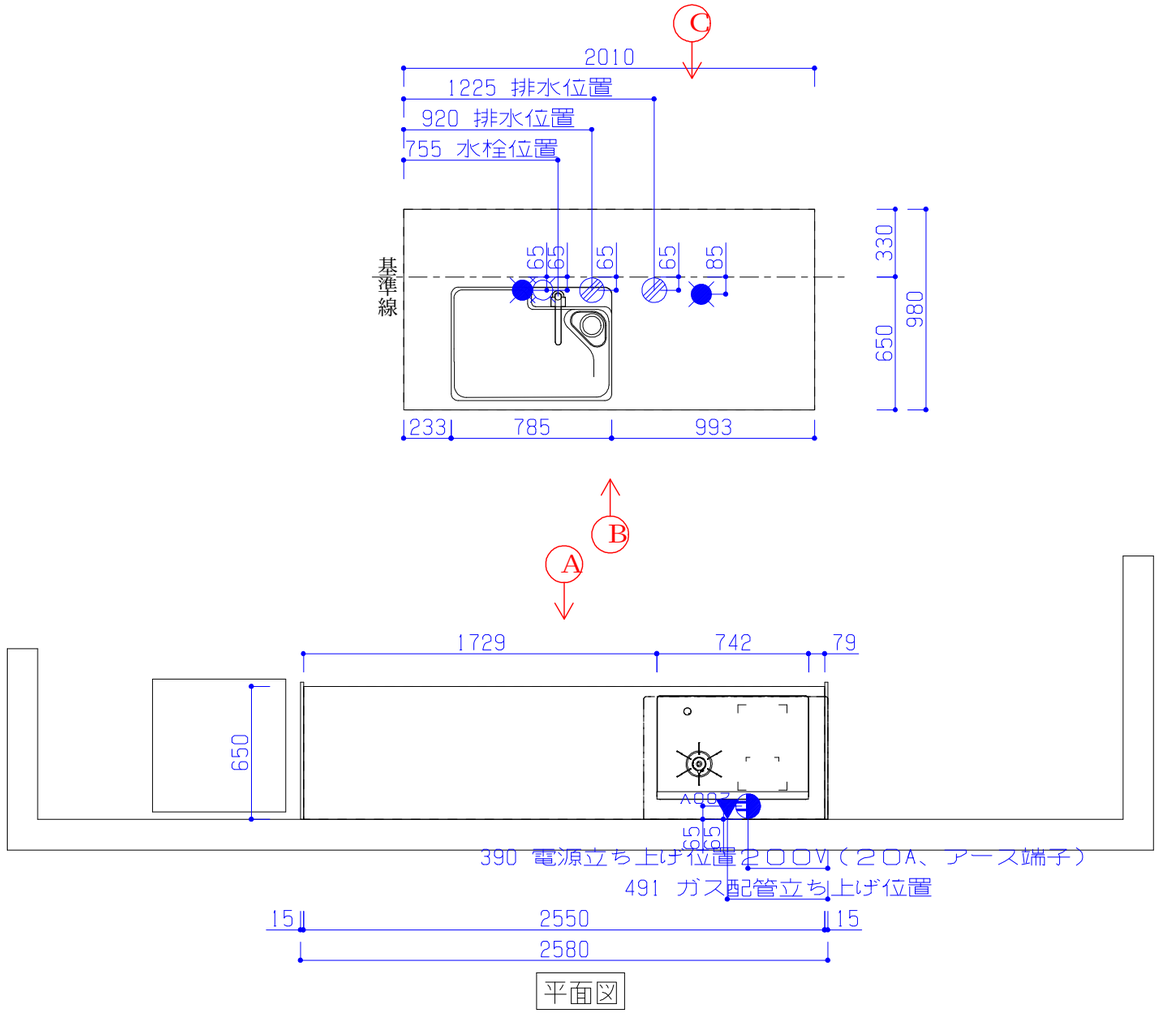

平面図

設備記号・展開図表示記号

記号	記号の意味	記号	記号の意味
	給水位置		ｺﾝｾﾝﾄ取付位置
	給湯位置	2	ｺﾝｾﾝﾄ取付位置/2口
	排水位置	200V	ｺﾝｾﾝﾄ取付位置/200V
	ｶﾞｽ配管位置	ET	ｱｰｽ付ｺﾝｾﾝﾄ取付位置
	電源取出し位置	E	2極接地極付ｺﾝｾﾝﾄ取付位置

M	ﾏｸﾞﾈｯﾄ対応有り		ｻｰﾎﾞ対応ｷｬﾋﾞﾈｯﾄ（電源ﾕﾆｯﾄ付き）
	部番：ｻｰﾎﾞ対応ｷｬﾋﾞﾈｯﾄ		部番：扉開放防止部品付き

商品概要


商品シリーズ	CENTRO	
扉シリーズ	06クラス	
扉カラー	メイン色	ロカグレージュ
	サブ色	
キャビネットカラー	ブラック／ー	
取手種類	ロングバー取手（シャンパンシルバー）	
W・D・H	201cm／98cm／90cm	
トップカラー	セラミック／アルバリウム	
シンク種類	AKシンク／ﾎﾜｲﾄ	
天井高さ	確定（2600mm）	
壁パネル		
壁パネル部材		
ｱｼｽﾄﾗｯｸﾀｲﾌﾟ		
開放防止部材	なし	
水栓金具	タッチレス水栓	
引出し仕様		
食器洗浄乾燥器	あり	
調理器	ハイブリッドコンロ　デュアルシェフ	
レンジフード	W=90cm／とってもクリンフード　鋼板前幕板タイプ	
吊戸		
カウンタートップ		
ガラスタイプ		

必ずお読み下さい


以下の工事・部材は別途ご用意下さい。
・周囲躯体、仕上げ、取り付け用下地工事
・ダクト工事、壁面開口、屋外化粧カバー等
・給排水配管、電気配線、および接続工事
シンクキャビネットは床面固定が必要です。床暖房等設置不可です。

本体の「取付・設置」以外の関連工事（大工工事、電気工事、ガス配管工事、管工事、建具工事等）は法的有資格者による工事が必要になります。

クリナップ株式会社		営業 富士営業所 武藤　昌行	シリーズ CENTRO		物件名 澁田　様邸／建築工房わかば　様
		SR 沼津ショールーム 石渡　揚子	縮尺 1/30	お問い合わせ番号 504443884	
	2026.04.08	作図 長橋　侑希		図面番号 513858131	プラン名 CENTRO

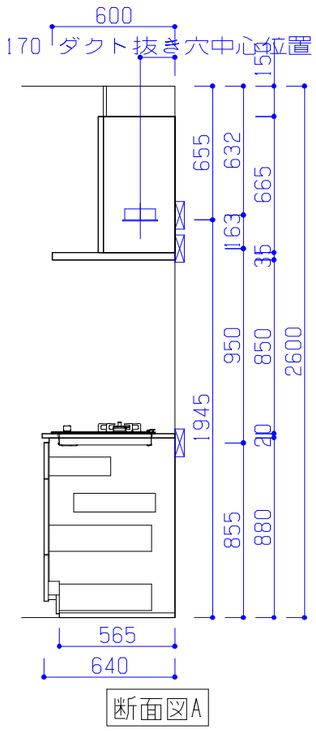

断面図A

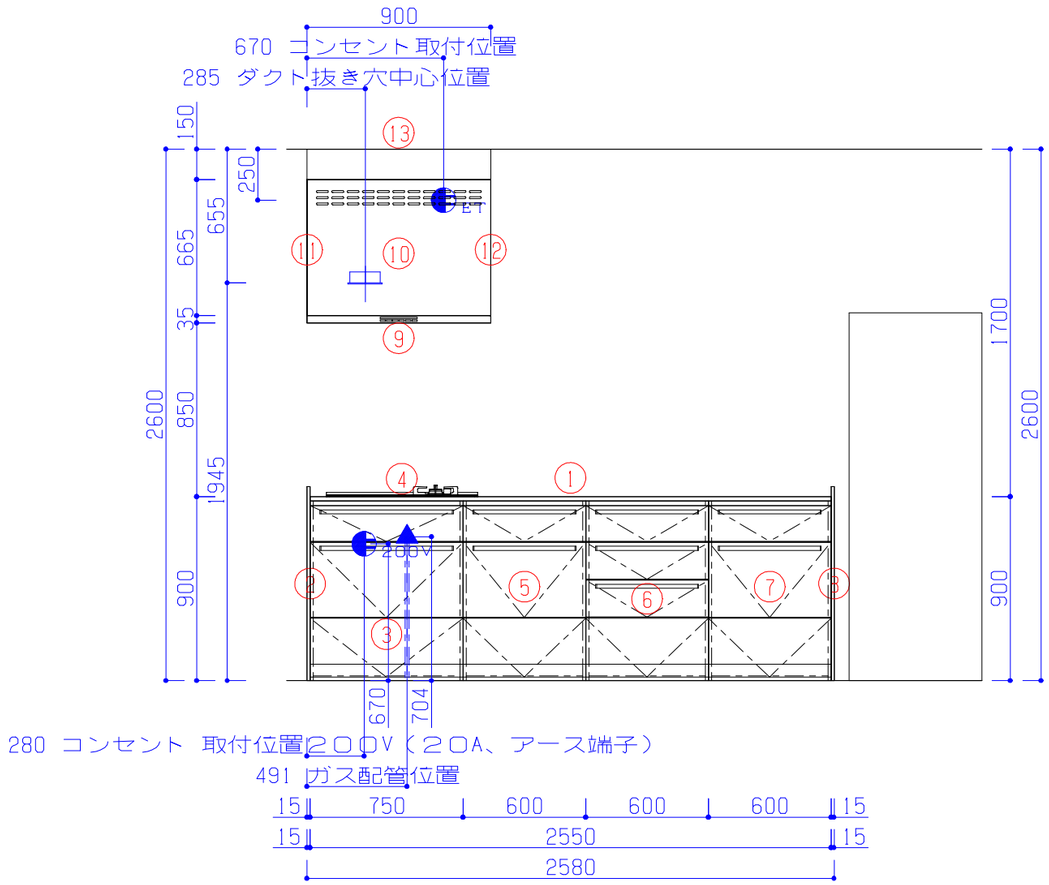

展開図A

■商品詳細

No	詳細	設備等
1	B-style ﾜｰｸﾄｯﾌﾟ Ⅰ型	
4	W=75cm ハイブリッドコンロ DualChef（デュアルシェフ）右側ガスコンロタイプ、フード連動	3200W（AC200V）差し込みプラグ20A 250V 2極（接地極付き）、アース端子付コンセント（20A）、ガス接続口15A（Rc1/2） 過熱防止センサー
9	W=90cm とってもｸﾘﾝﾌｰﾄﾞ(壁付け)	（AC100V） コンセント（15A、アース端子） ダクト径150mm※ダクト接続位置やコンセント設置位置などの詳細は、必ず設備寸法図(機器詳細図)を参照してください。

■設備記号・展開図表示記号

記号	記号の意味	記号	記号の意味
	給水位置		ｺﾝｾﾝﾄ取付位置
	給湯位置	2	ｺﾝｾﾝﾄ取付位置/2口
	排水位置	200V	ｺﾝｾﾝﾄ取付位置/200V
	ｶﾞｽ配管位置	ET	ｱｰｽ付ｺﾝｾﾝﾄ取付位置
	電源取出し位置	E	2極接地極付ｺﾝｾﾝﾄ取付位置
Ⓜ	ﾏｸﾞﾈｯﾄ対応有り		ｻｰﾎﾞ対応ｷｬﾋﾞﾈｯﾄ(電源ﾕﾆｯﾄ付き)
	部番：ｻｰﾎﾞ対応ｷｬﾋﾞﾈｯﾄ		部番：扉開放防止部品付き


■必ずお読み下さい

以下の工事・部材は別途ご用意下さい。
- 周囲躯体、仕上げ、取り付け用下地工事
- ダクト工事、壁面開口、屋外化粧カバー等
- 給排水配管、電気配線、および接続工事


シンクキャビネットは床面固定が必要です。床暖房等設置不可です。

本体の「取付・設置」以外の関連工事（大工工事、電気工事、ガス配管工事、管工事、建具工事等）は法的有資格者による工事が必要になります。


クリナップ株式会社		営業 富士営業所 武藤 昌行	シリーズ CENTRO		物件名 澁田 様邸／建築工房わかば 様
		SR 沼津ショールーム 石渡 揚子	縮尺 1/30	お問い合わせ番号 504443884	
	2026.04.08	作図 長橋 侑希		図面番号 513858131	プラン名 CENTRO

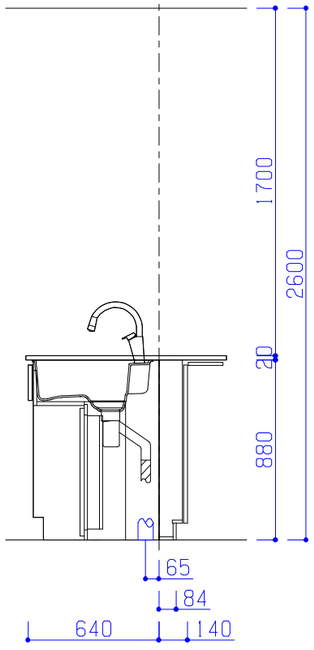

断面図B

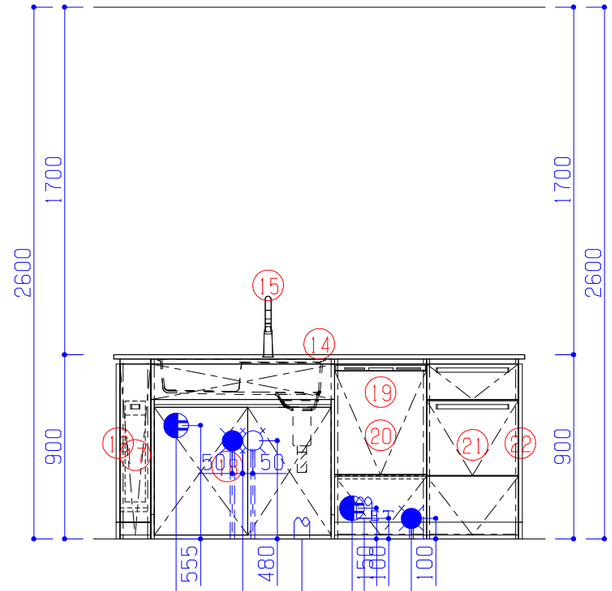

展開図B

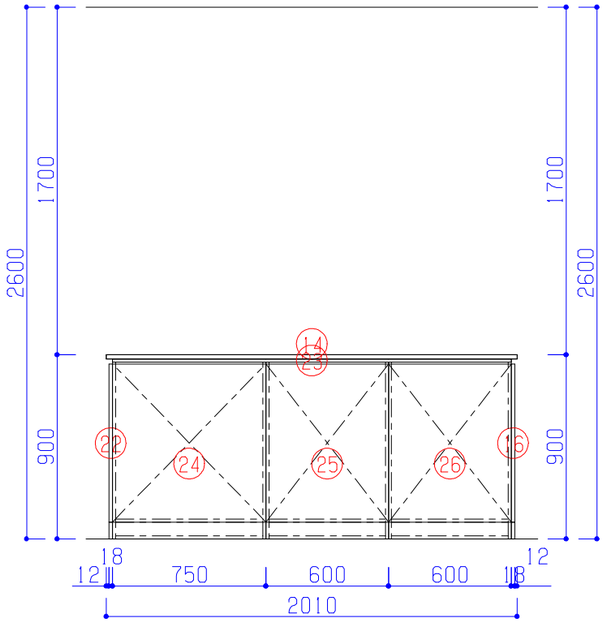

展開図C

■商品詳細

No	詳細	設備等
14	B-style　ﾌﾗｯﾄ対面(ｱｲﾗﾝﾄﾞ)ﾜｰｸﾄｯﾌﾟ	
15	水栓金具	
20	プルオープン食器洗い乾燥機　ディープ型省エネナビ付　ストリーム除菌タイプ	675W/700W(50/60Hz)　AC100Vコンセント（15A、アース端子）　排水管耐熱 HT-20相当

■商品詳細

No	詳細	設備等
14	B-style　ﾌﾗｯﾄ対面(ｱｲﾗﾝﾄﾞ)ﾜｰｸﾄｯﾌﾟ	

■設備記号・展開図表示記号

記号	記号の意味	記号	記号の意味
	給水位置		ｺﾝｾﾝﾄ取付位置
	給湯位置	2	ｺﾝｾﾝﾄ取付位置/2口
	排水位置	200V	ｺﾝｾﾝﾄ取付位置/200V
	ｶﾞｽ配管位置	ET	ｱｰｽ付ｺﾝｾﾝﾄ取付位置
	電源取出し位置	E	2極接地極付ｺﾝｾﾝﾄ取付位置
M	ﾏｸﾞﾈｯﾄ対応有り		ｻｰﾎﾞ対応ｷｬﾋﾞﾈｯﾄ(電源ﾕﾆｯﾄ付き)
	部番：ｻｰﾎﾞ対応ｷｬﾋﾞﾈｯﾄ		部番：扉開放防止部品付き

■必ずお読み下さい


以下の工事・部材は別途ご用意下さい。

- 周囲躯体、仕上げ、取り付け用下地工事
- ダクト工事、壁面開口、屋外化粧カバー等
- 給排水配管、電気配線、および接続工事

シンクキャビネットは床面固定が必要です。床暖房等設置不可です。

本体の「取付・設置」以外の関連工事（大工工事、電気工事、ガス配管工事、管工事、建具工事等）は法的有資格者による工事が必要になります。

クリナップ株式会社		営業 富士営業所 武藤　昌行	シリーズ CENTRO		物件名 澁田　様邸／建築工房わかば　様
		ＳＲ 沼津ショールーム 石渡　揚子	縮尺 1/30	お問い合わせ番号 504443884	
	2026.04.08	作図 長橋　侑希		図面番号 513858131	プラン名 CENTRO

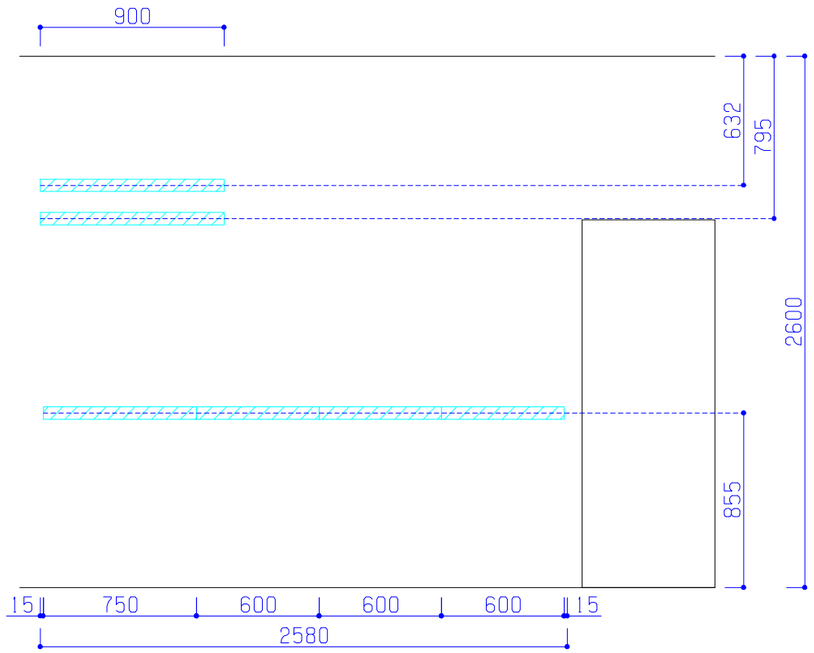

桟木展開図A

個々の部材の桟木位置については、必ず別紙の確認をお願いします。

本体の「取付・設置」以外の関連工事（大工工事、電気工事、ガス配管工事、管工事、建具工事等）は法的有資格者による工事が必要になります。

クリナップ株式会社		営業 富士営業所 武藤　昌行	シリーズ CENTRO		物件名 澁田　様邸／建築工房わかば　様
		ＳＲ 沼津ショールーム 石渡　揚子	縮尺 1/30	お問い合わせ番号 504443884	
	2026.04.08	作図 長橋　侑希		図面番号 513858131	プラン名 CENTRO