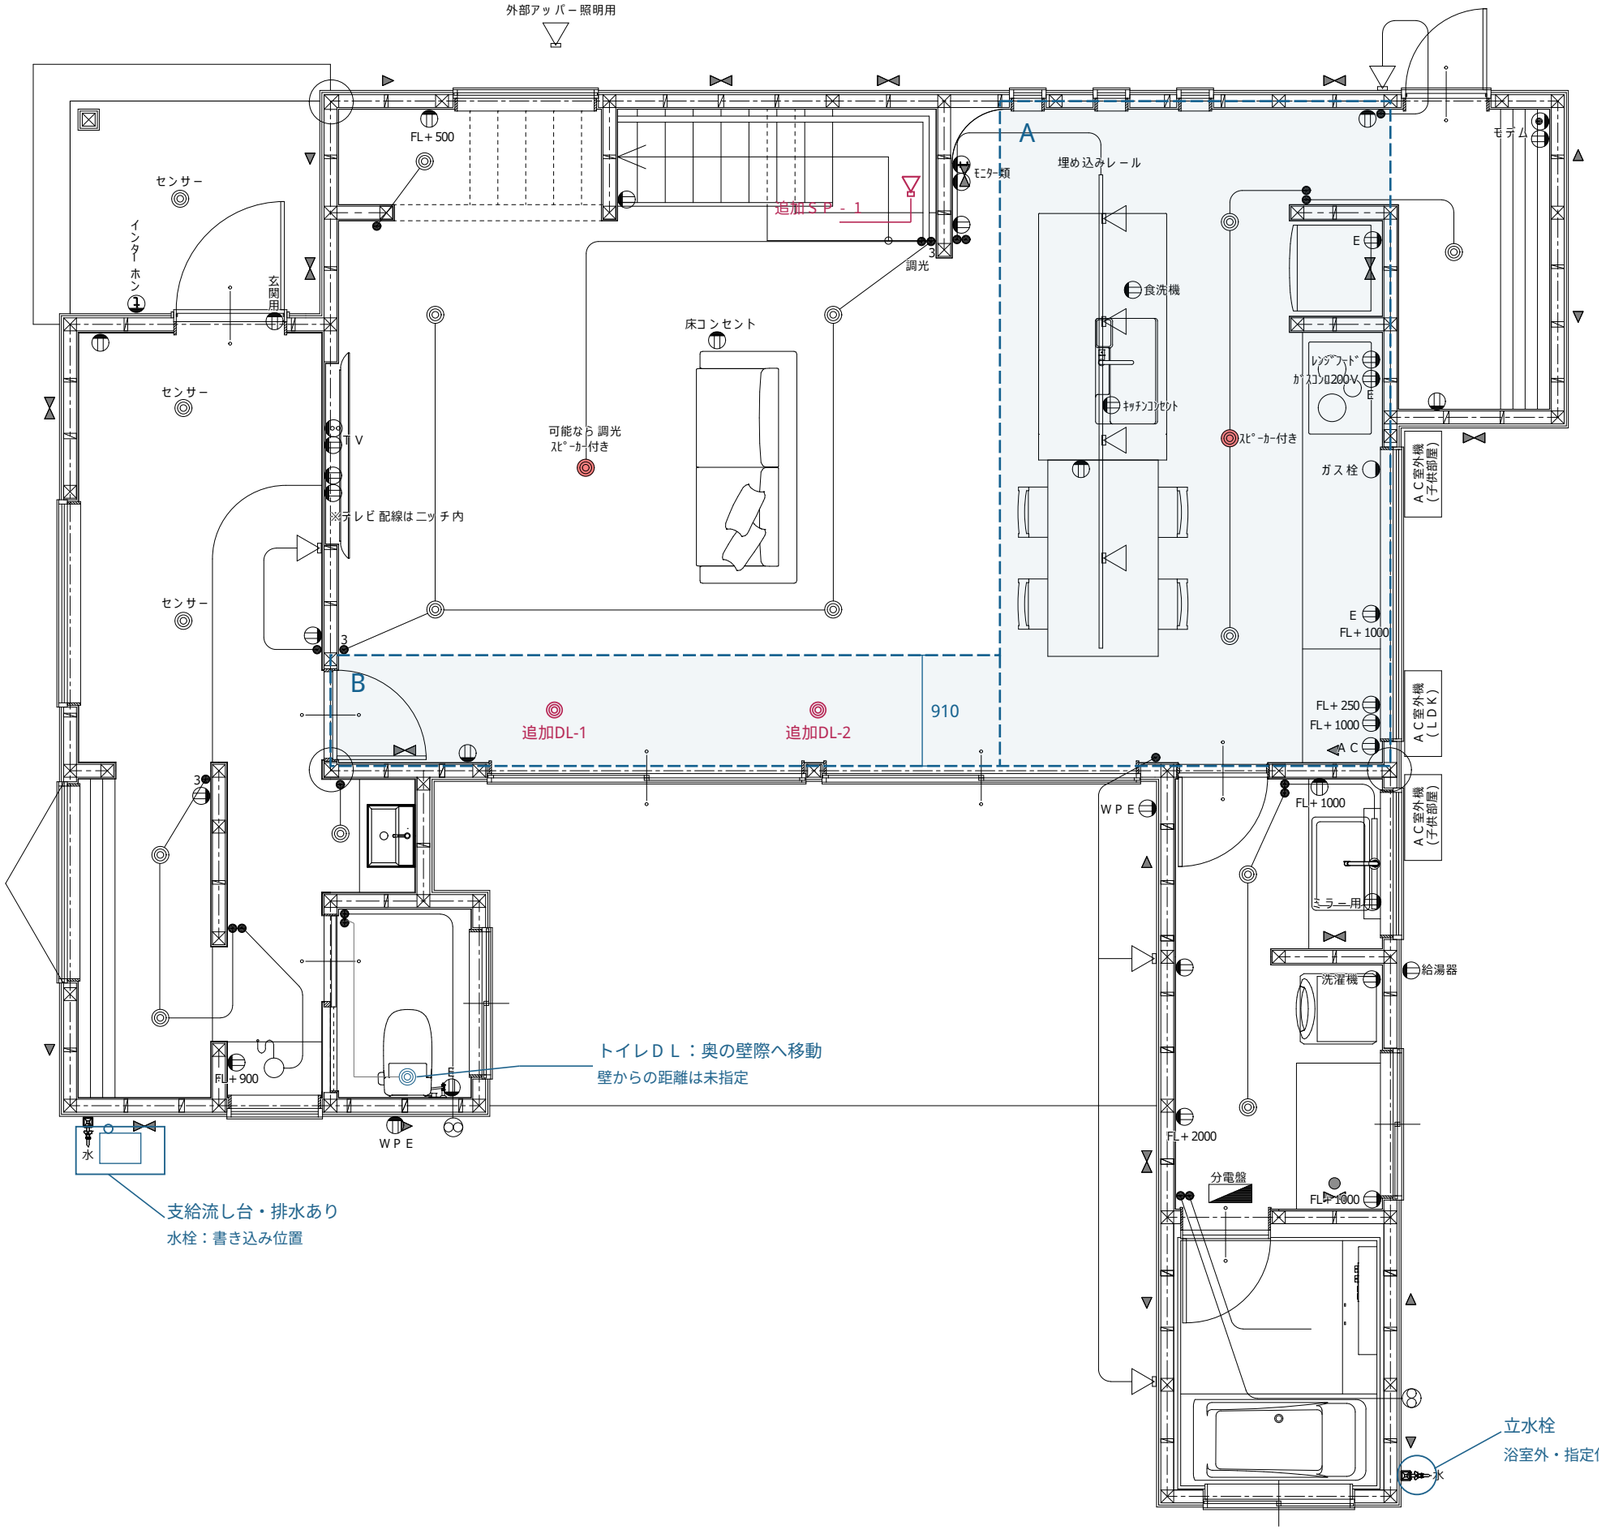



# 1階 天井・照明 修正

青破線：折り下げ天井の平面範囲

A キッチン・ダイニング

椅子横の境目を北から南まで通す

B ホール入口から続く天井帯

ドア真上から幅910mmでAの点線へ

A・B：同じ木目クロス / 同じ天井高さ

CH2450（リビングCH2600から150下げ）

追加ダウンライト：2灯

追加DL-1・2は3D内観と同じ配置

追加2灯の回路・調光は別途確認

天井範囲・照明位置の確認用

| | |
|---|---|
| ◎ | ダウンライト |
| ○ | シーリング |
| | ペンダント |
| | スポット・ブラケットライト |
| | レセップ |
| | コンセント |
| AC | エアコン |
| WPE | 外用コンセント |
| | スイッチ |
| 3 | 3路スイッチ |

## ２０２６．１０．０３　確定内容を反映

赤：追加照明／青：位置変更・給排水指定

階段右側：スポットライト　１灯追加

トイレＤＬ：奥の壁際へ移動（増設なし）

給湯器：ＧＸ－ＨＦＬ２４１ＡＷ

屋外壁掛形・オート・２４号

スピーカー：変更なし