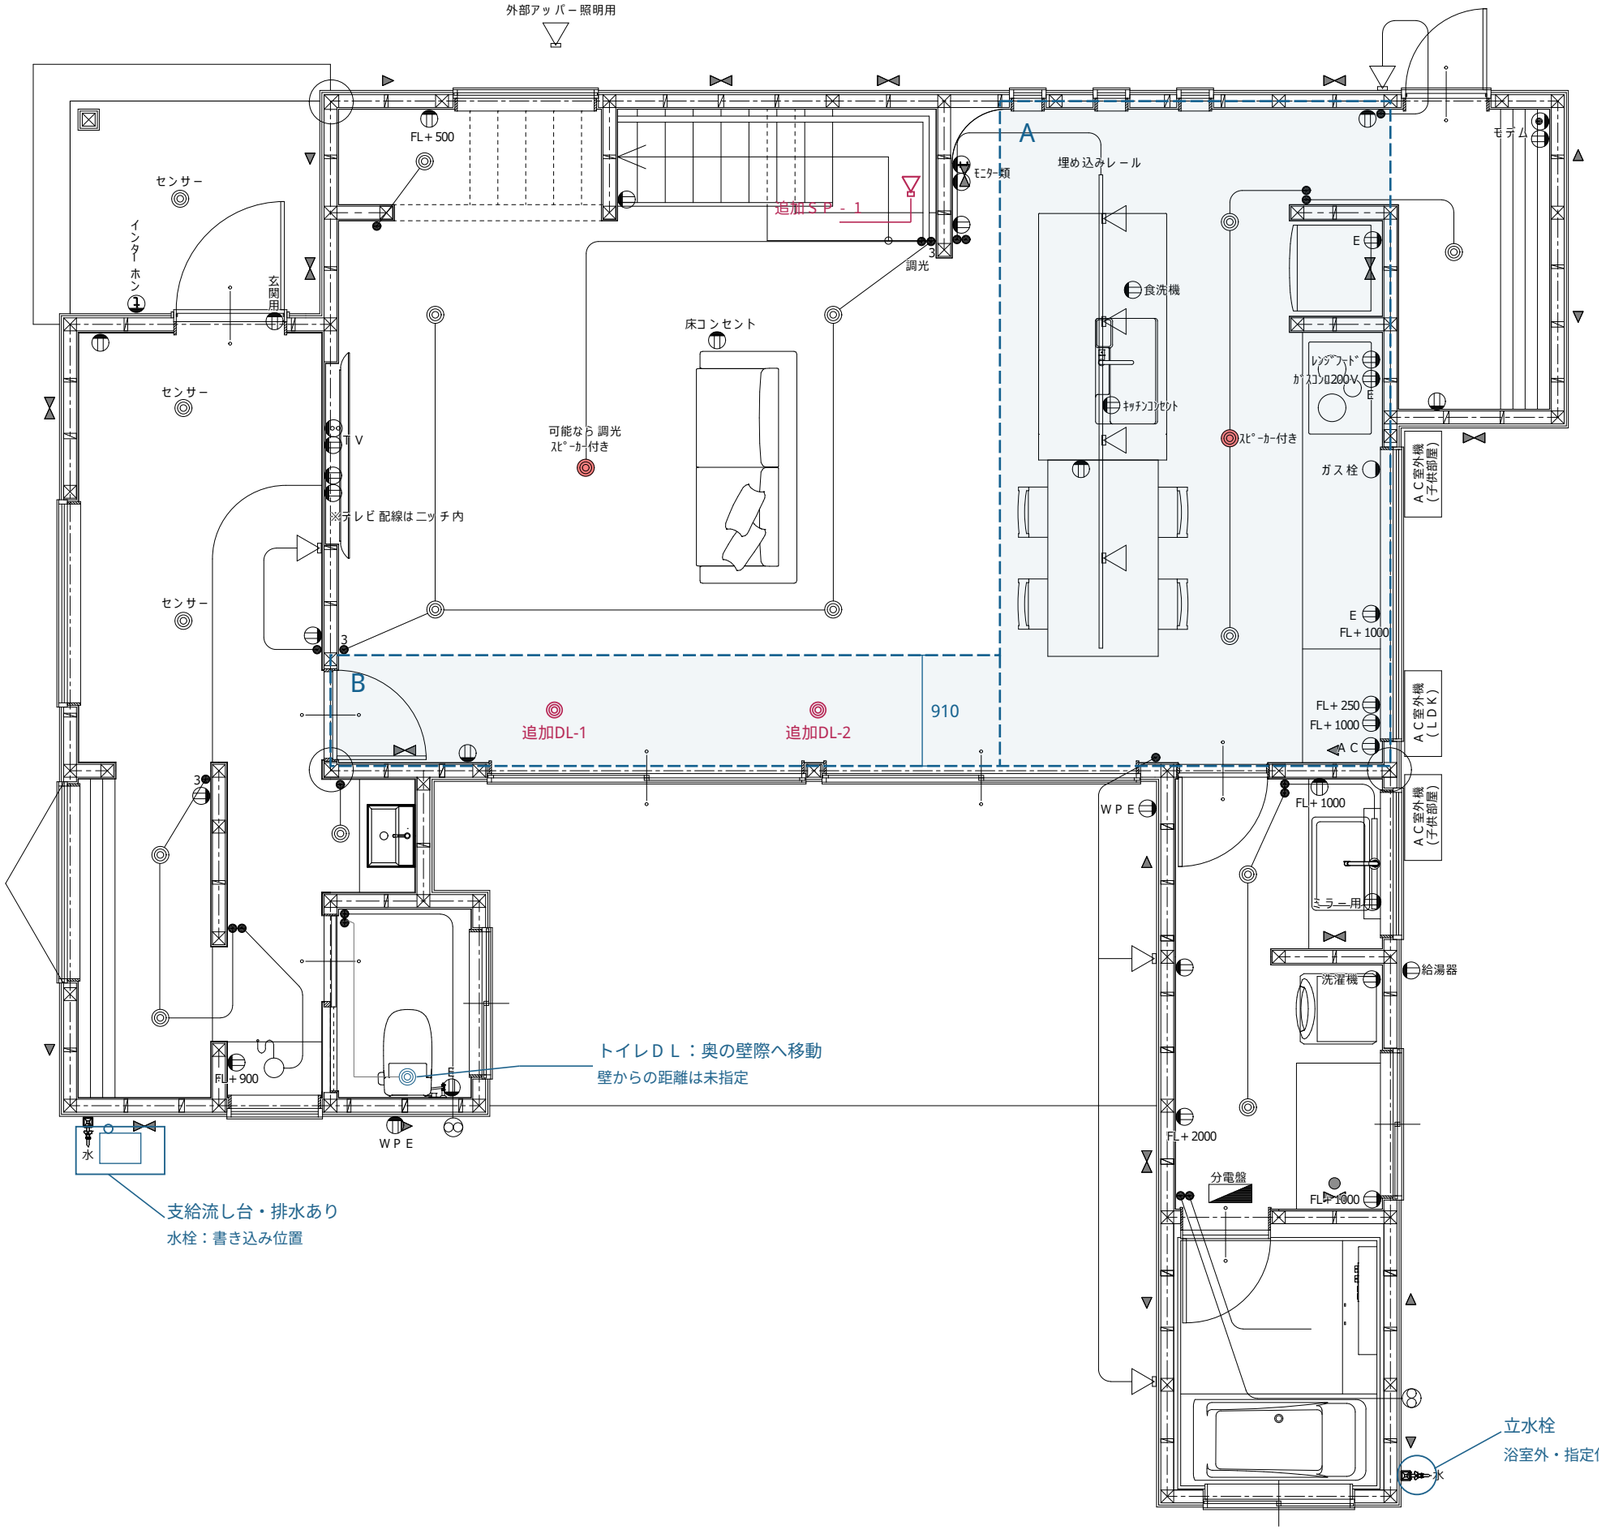


1階 天井・照明 修正

青破線：折り下げ天井の平面範囲

A キッチン・ダイニング

椅子横の境目を北から南まで通す

B ホール入口から続く天井帯

ドア真上から幅910mmでAの点線へ

A・B：同じ木目クロス / 同じ天井高さ

CH2450（リビングCH2600から150下げ）

追加ダウンライト：2灯

追加DL-1・2は3D内観と同じ配置

追加2灯の回路・調光は別途確認

天井範囲・照明位置の確認用

◎	ダウンライト
○	シーリング
	ペンダント
	スポット・ブラケットライト
	レセップ
	コンセント
AC	エアコン
WPE	外用コンセント
	スイッチ
3	3路スイッチ

２０２６．１０．０３　確定内容を反映

赤：追加照明／青：位置変更・給排水指定


階段右側：スポットライト　１灯追加

トイレＤＬ：奥の壁際へ移動（増設なし）

給湯器：ＧＸ－ＨＦＬ２４１ＡＷ

屋外壁掛形・オート・２４号

スピーカー：変更なし

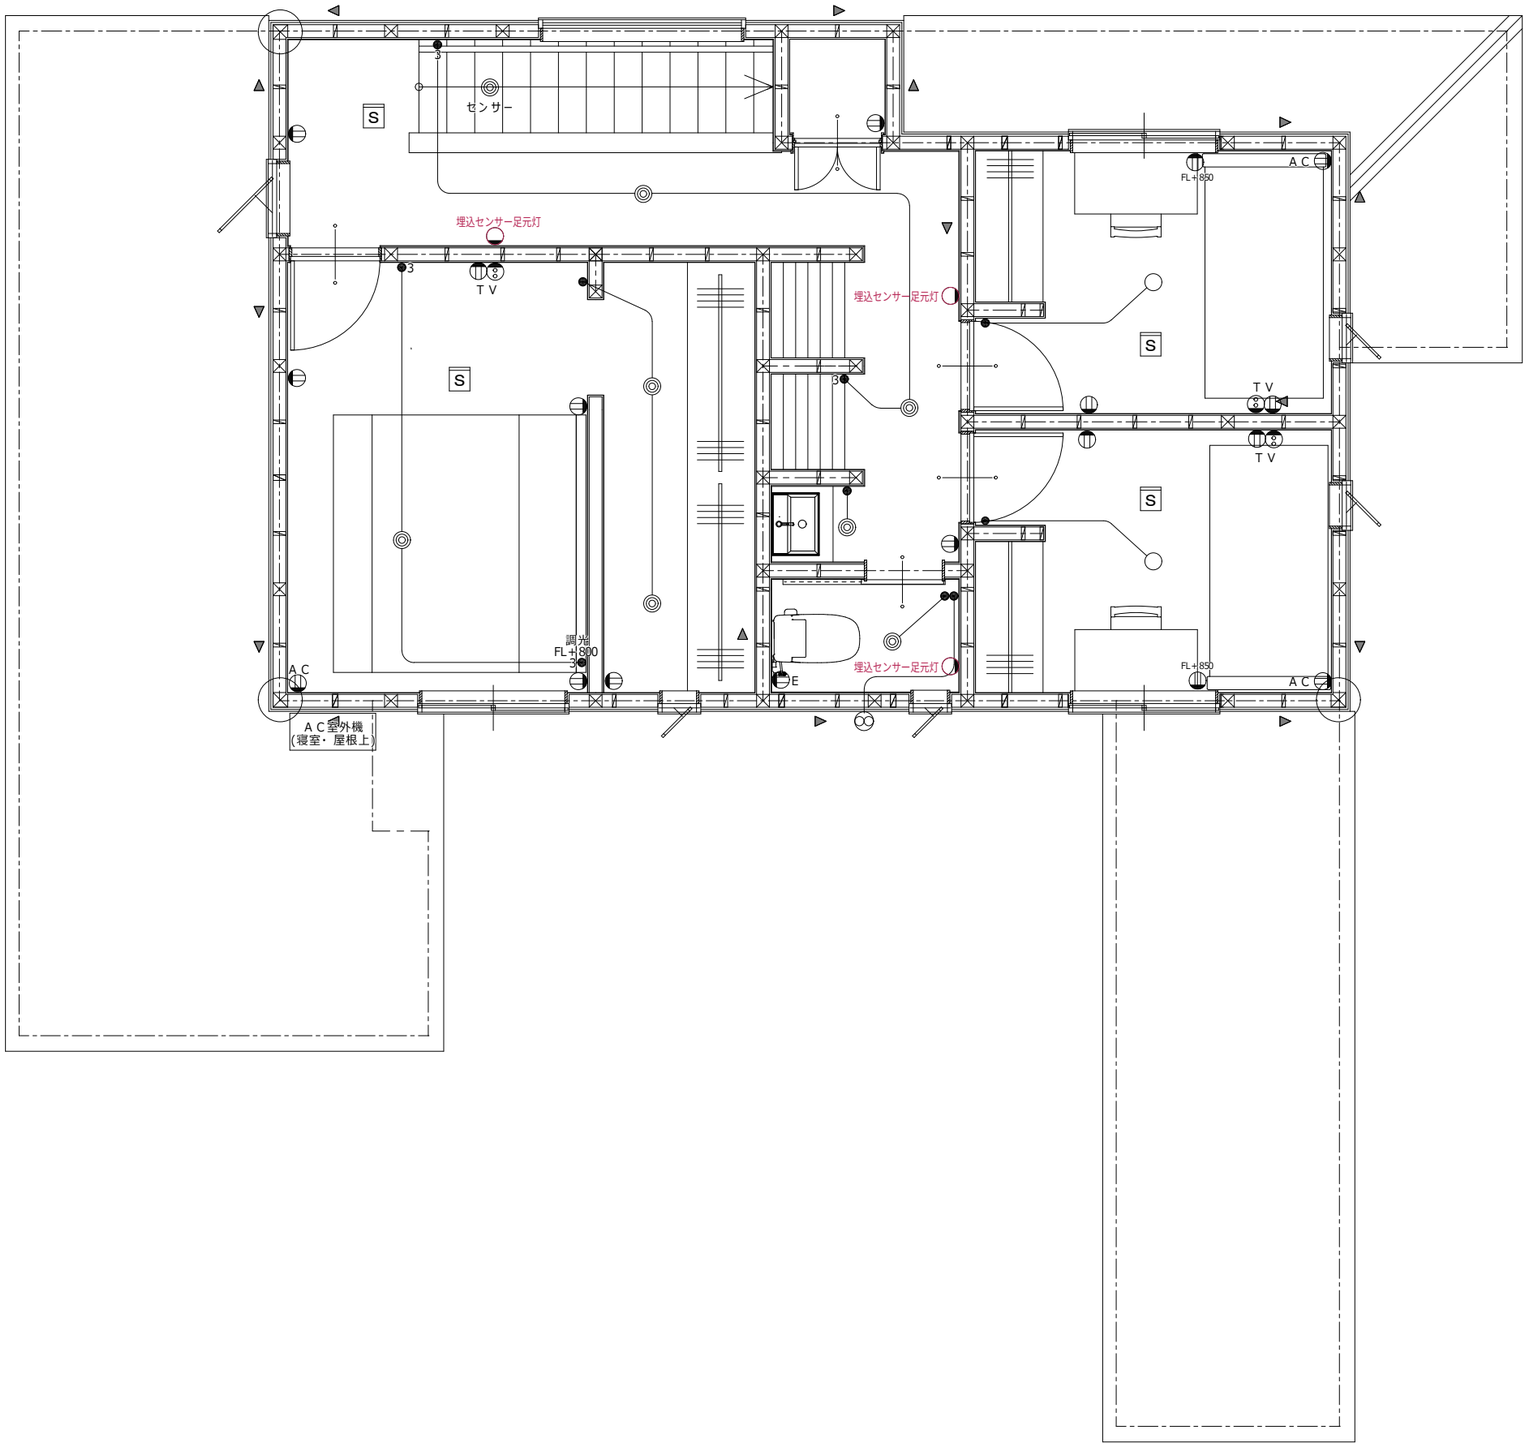
センサー
埋込センサー足元灯
TV
埋込センサー足元灯
埋込センサー足元灯
AC
FL+850
TV
TV
AC
FL+850
AC
調光
FL+800
E
AC室外機
(寝室・屋根上)