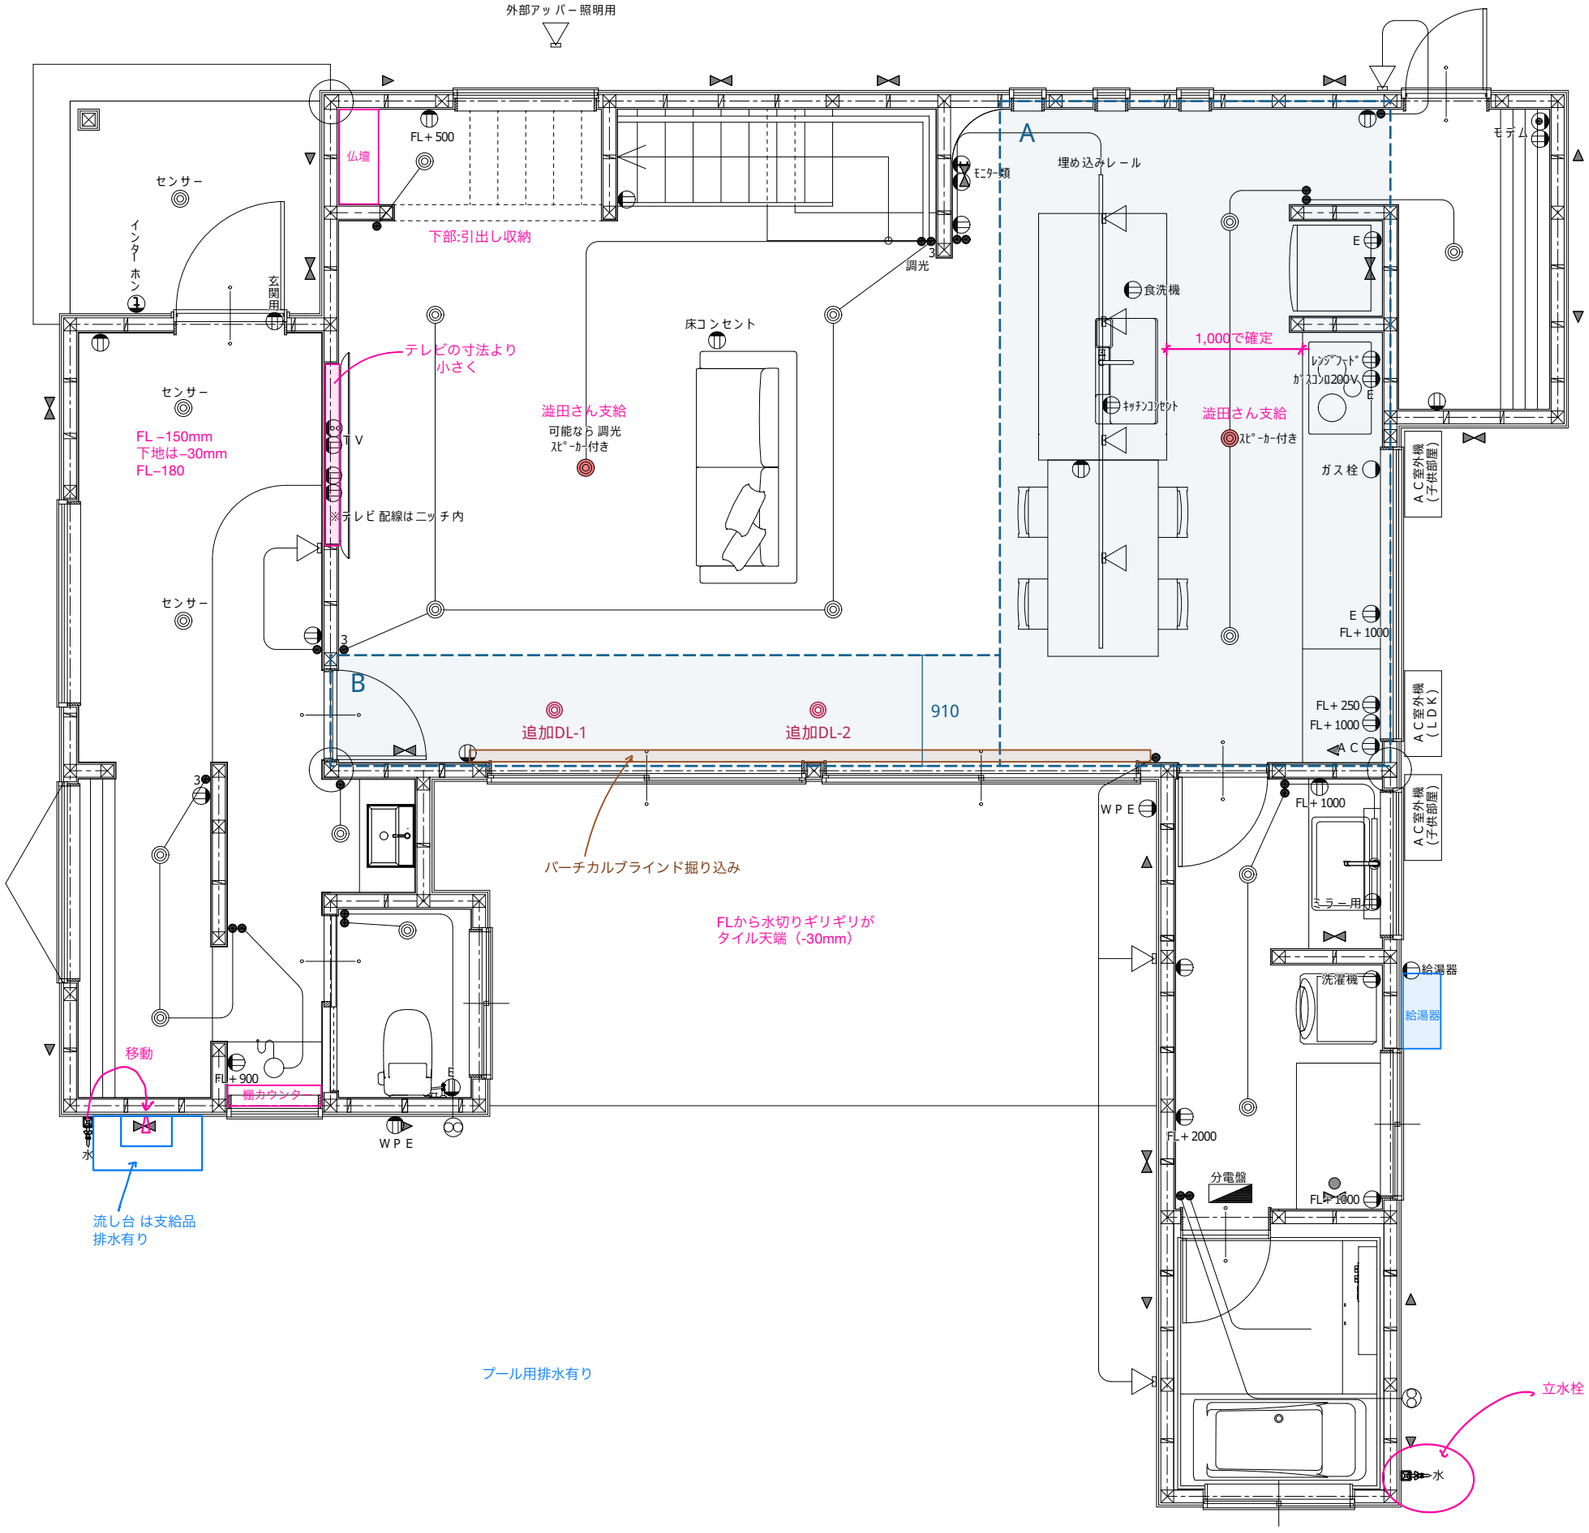


1階 天井・照明 修正

青破線：折り下げ天井の平面範囲

A キッチン・ダイニング

椅子横の境目を北から南まで通す

B ホール入口から続く天井帯

ドア真上から幅910mmでAの点線へ

A・B：同じ木目クロス / 同じ天井高さ

CH2450（リビングCH2600から150下げ）

追加ダウンライト：2灯

追加DL-1・2は3D内観と同じ配置

追加2灯の回路・調光は別途確認

天井範囲・照明位置の確認用

- ダウンライト
- シーリング
- ペンダント
- スポット・ブラケットライト
- レセップ
- コンセント
- ＡＣ エアコン
- ＷＰＥ 外用コンセント
- スイッチ
- 3 3路スイッチ