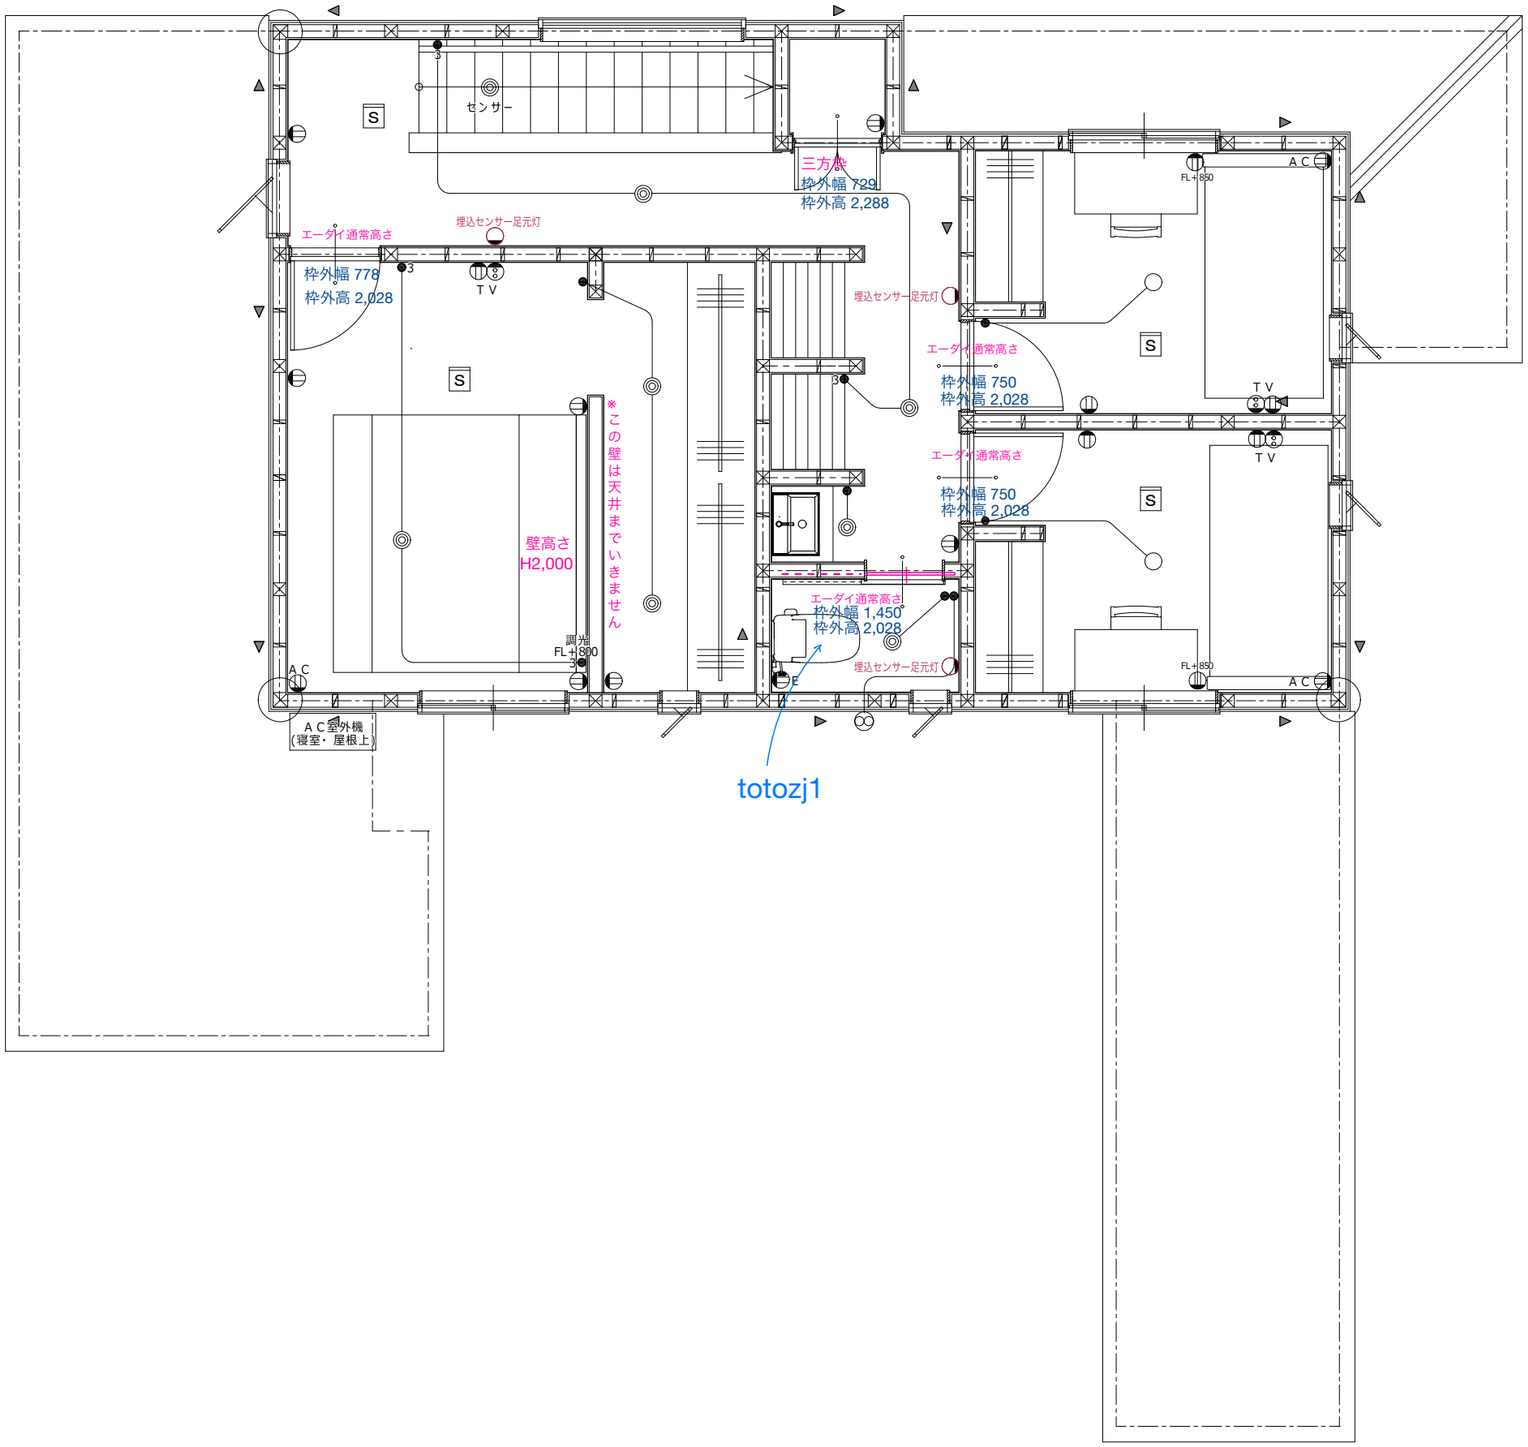

センサー
三方枠
枠外幅 729
枠外高 2,288
エーダイ通常高さ
埋込センサー足元灯
枠外幅 778
枠外高 2,028
TV
埋込センサー足元灯
エーダイ通常高さ
枠外幅 750
枠外高 2,028
※この壁は天井までいきません
壁高さ
H2,000
エーダイ通常高さ
枠外幅 750
枠外高 2,028
TV
TV
エーダイ通常高さ
枠外幅 1,450
枠外高 2,028
調光
FL+800
埋込センサー足元灯
AC
FL+850
AC
AC室外機
(寝室・屋根上)
totozj1